


PIJALNIA HERBATY


Rzut lokalu

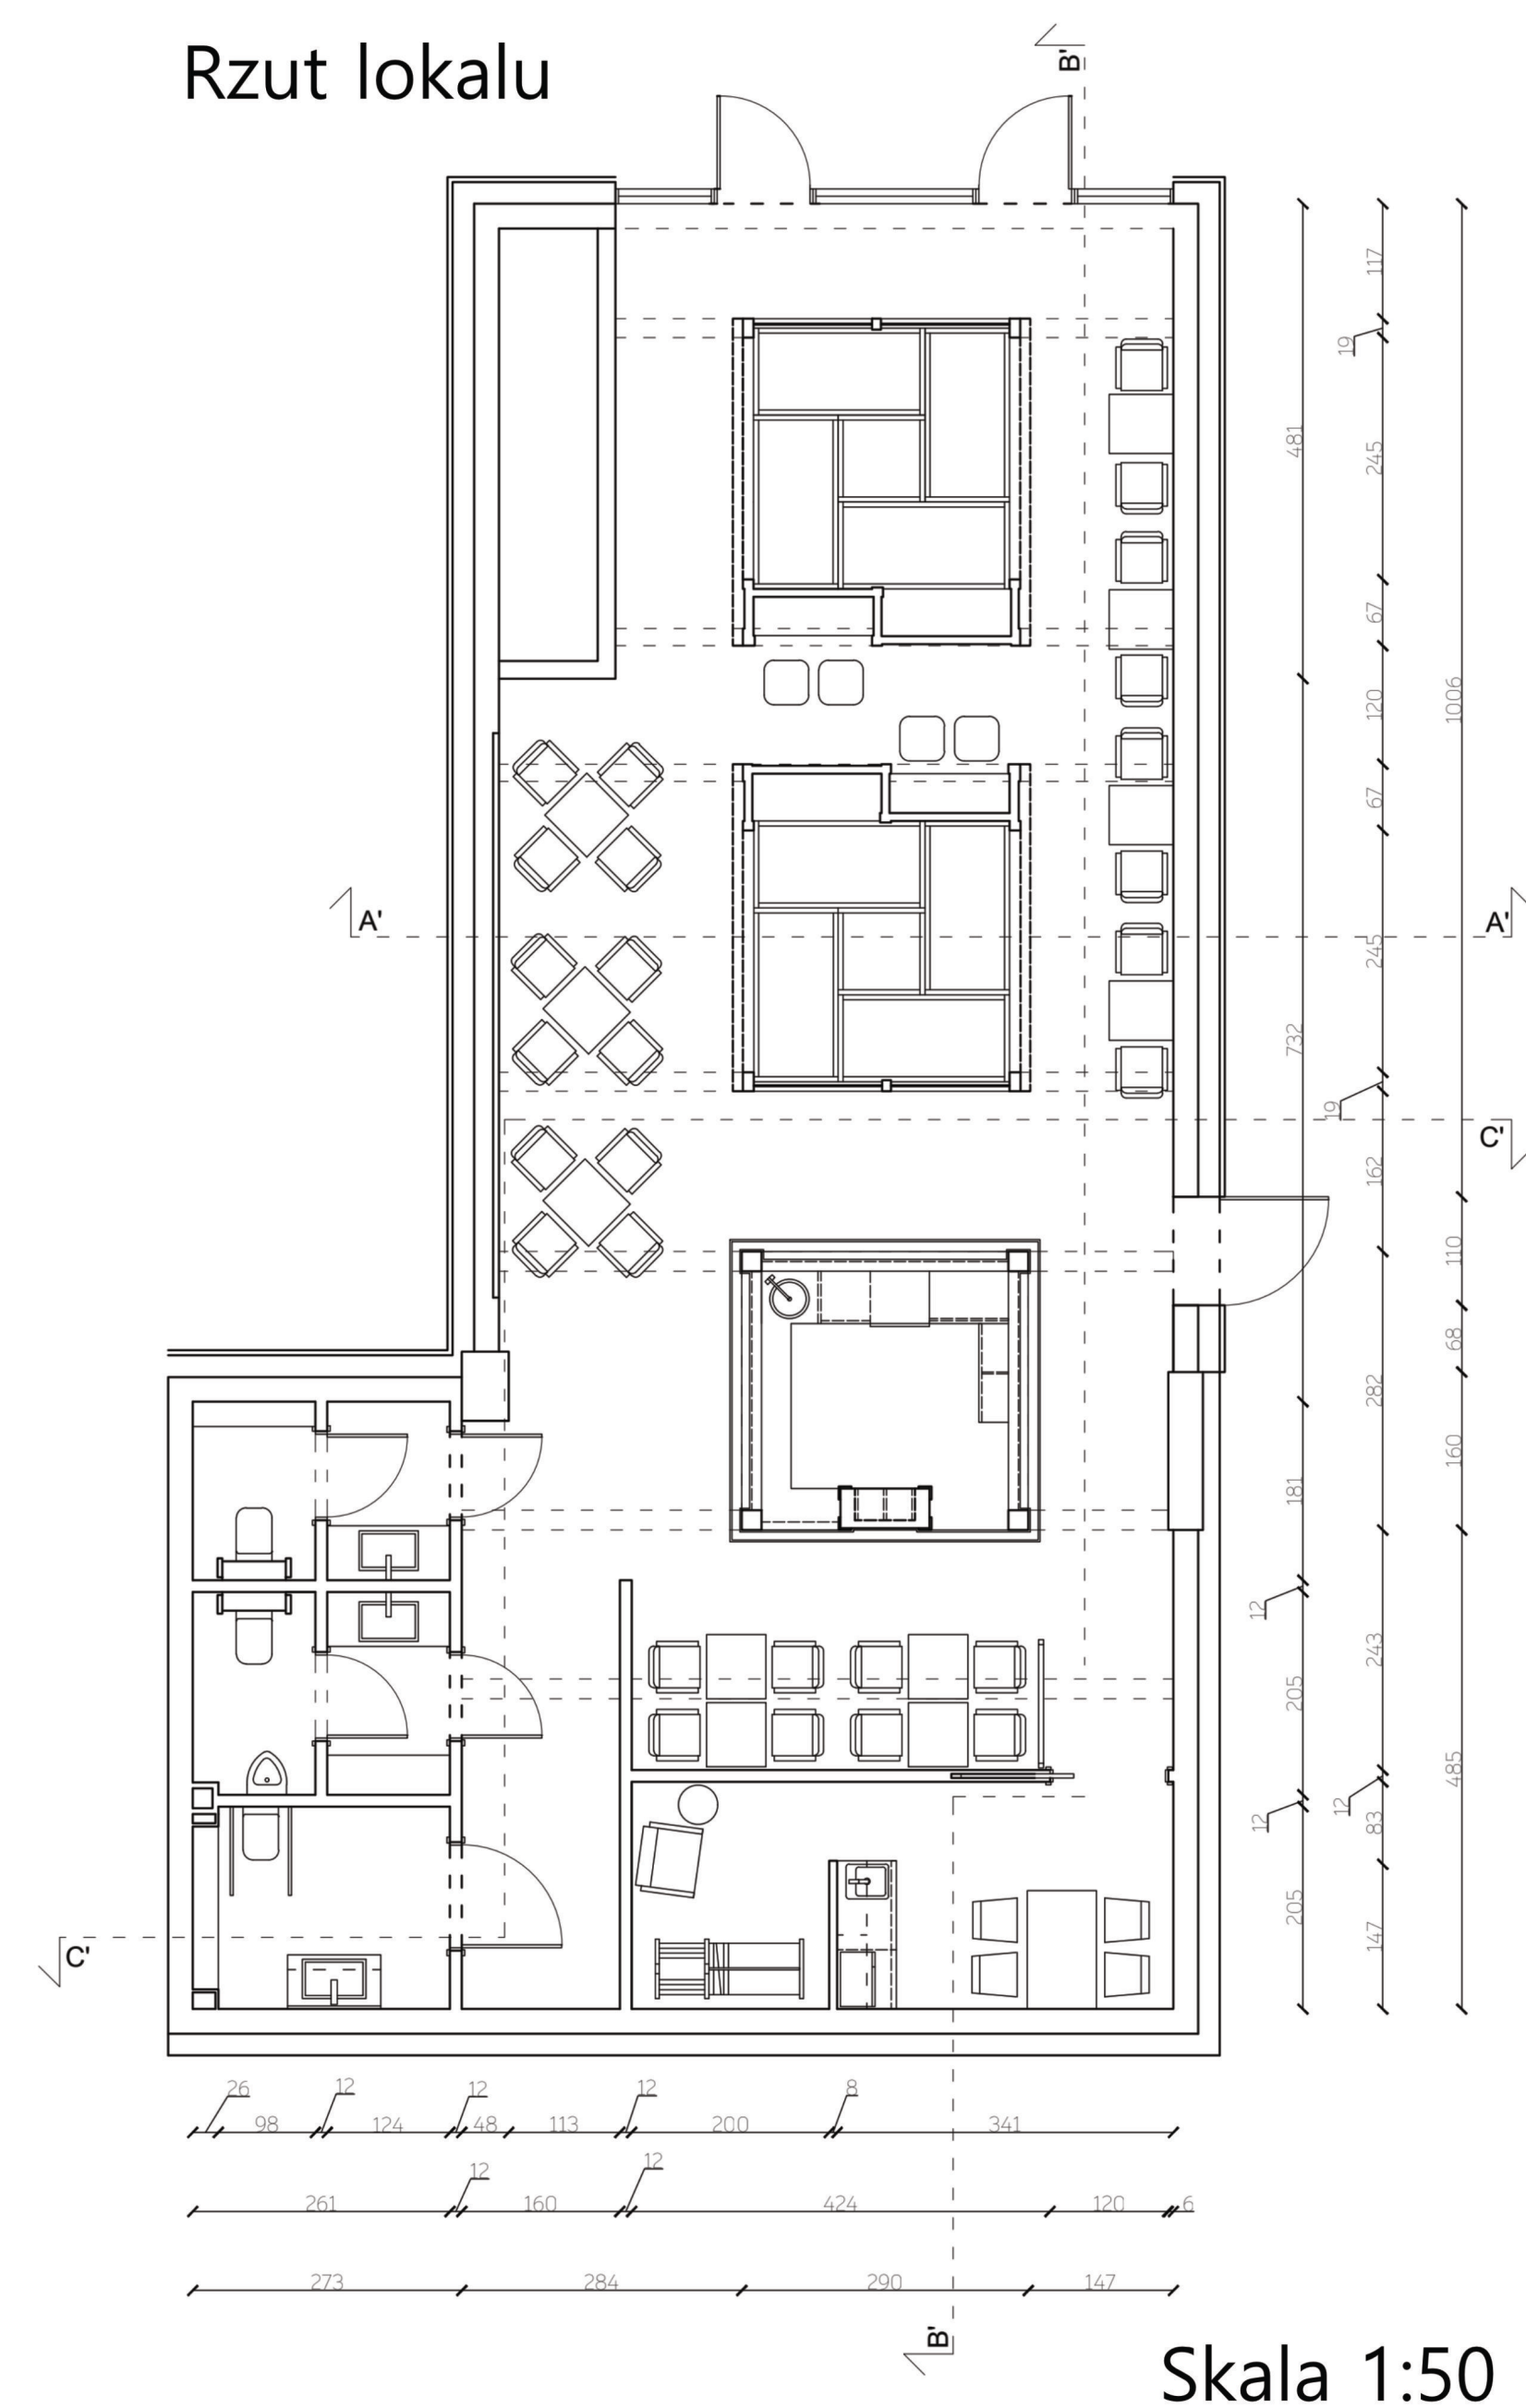

Rzut w kolorze




Przekrój A'A'

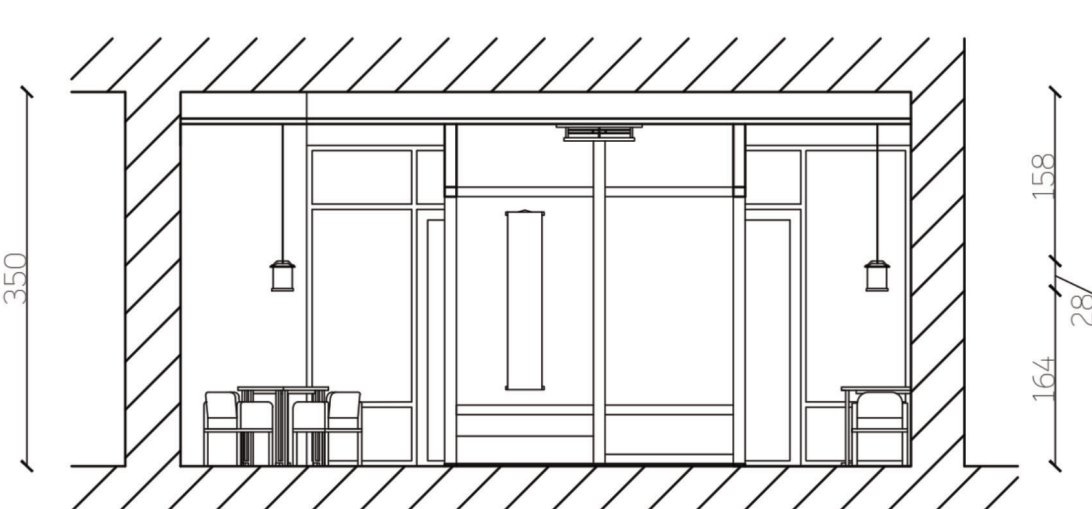


Skala 1:50

Przekrój C'C'

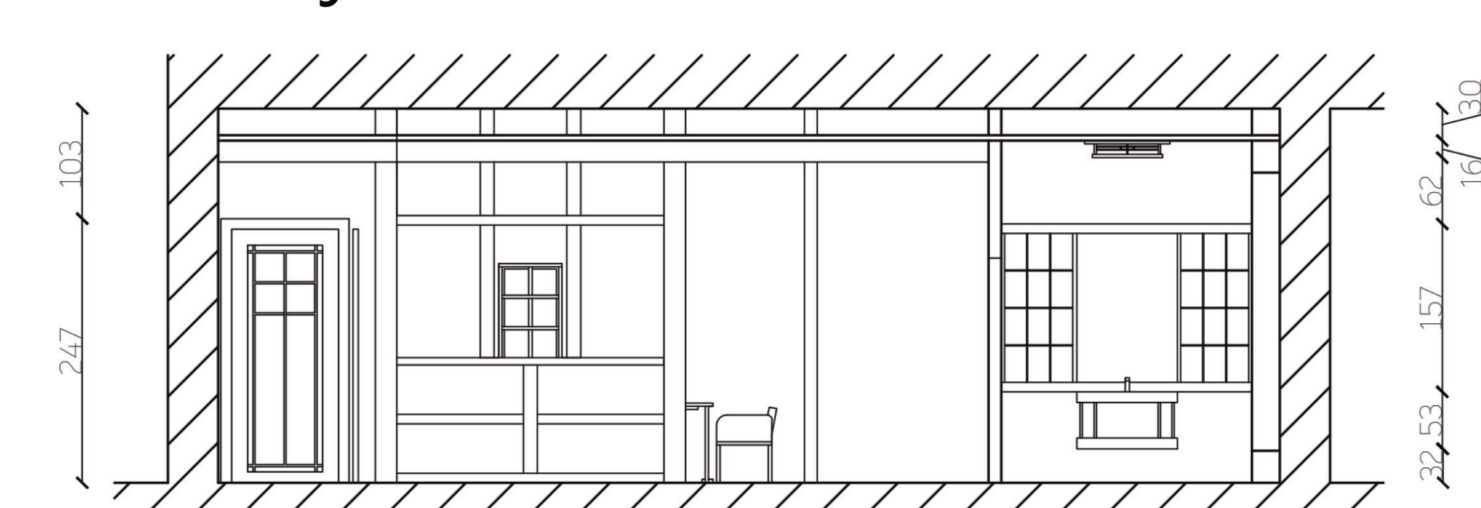


Skala 1:50

Przekrój B'B'

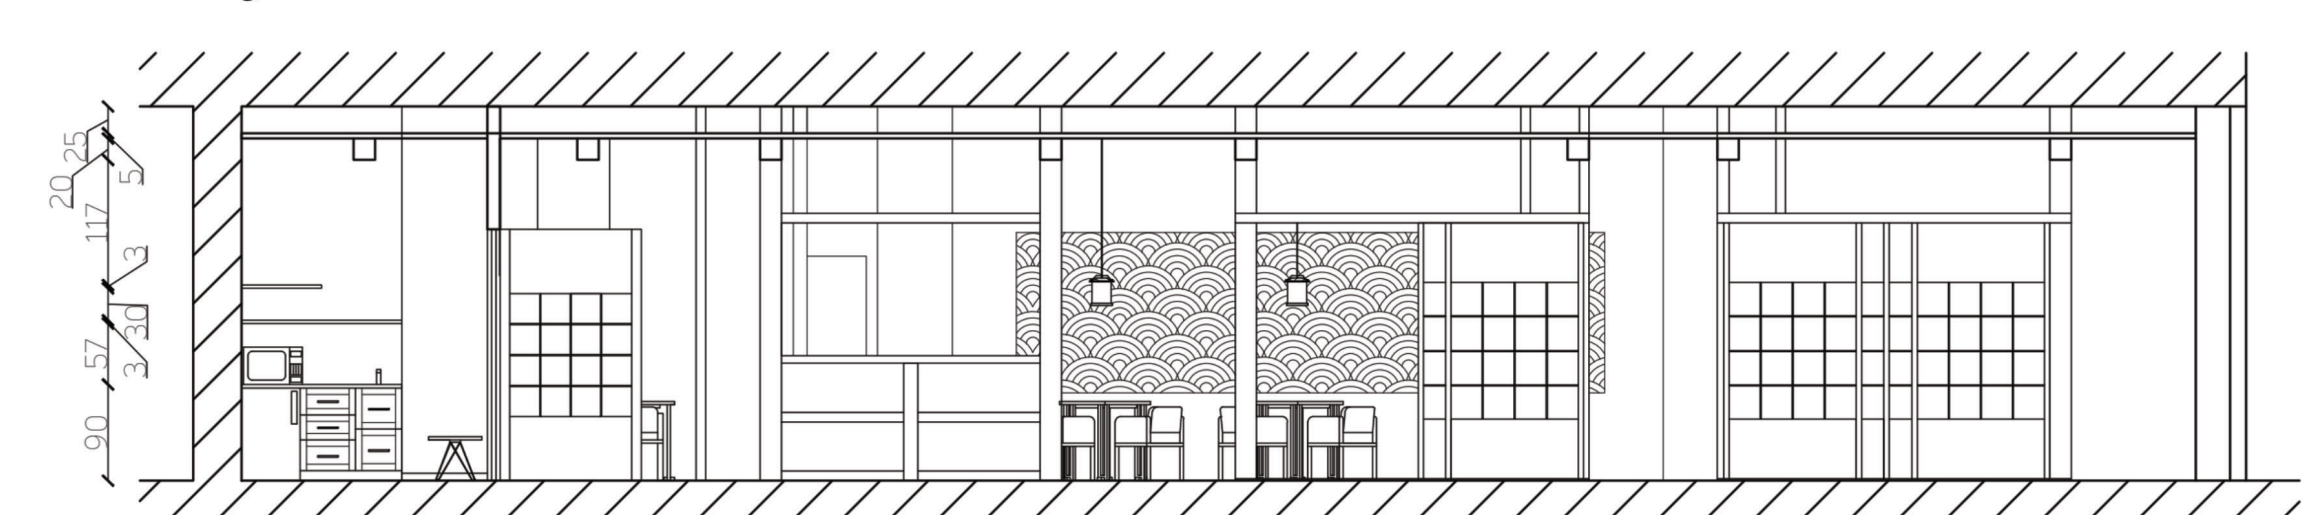

Skala 1:50

Przekrój A'A' w kolorze

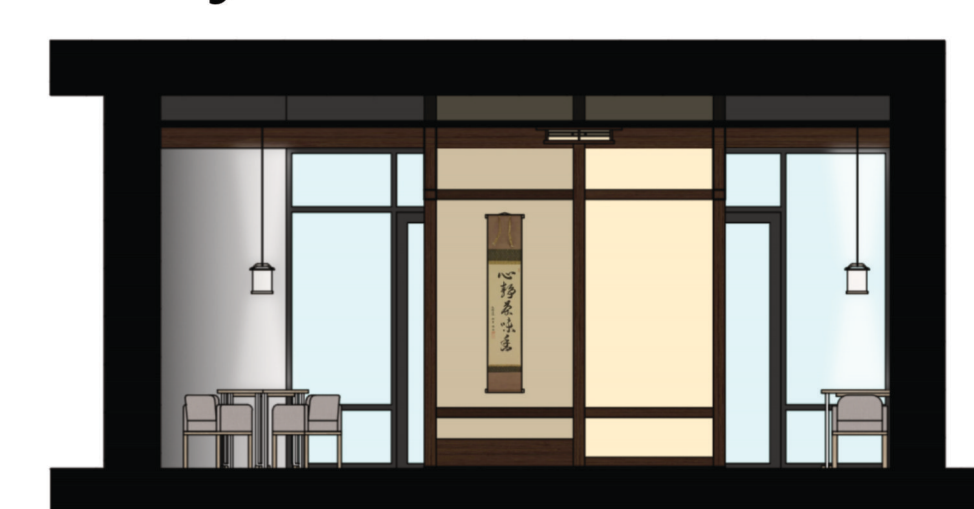

Skala 1:50

Przekrój C'C' w kolorze




Skala 1:50

Przekrój B'B' w kolorze



Skala 1:50

Rzut ze schematem rozmieszczenia punktów oświetleniowych

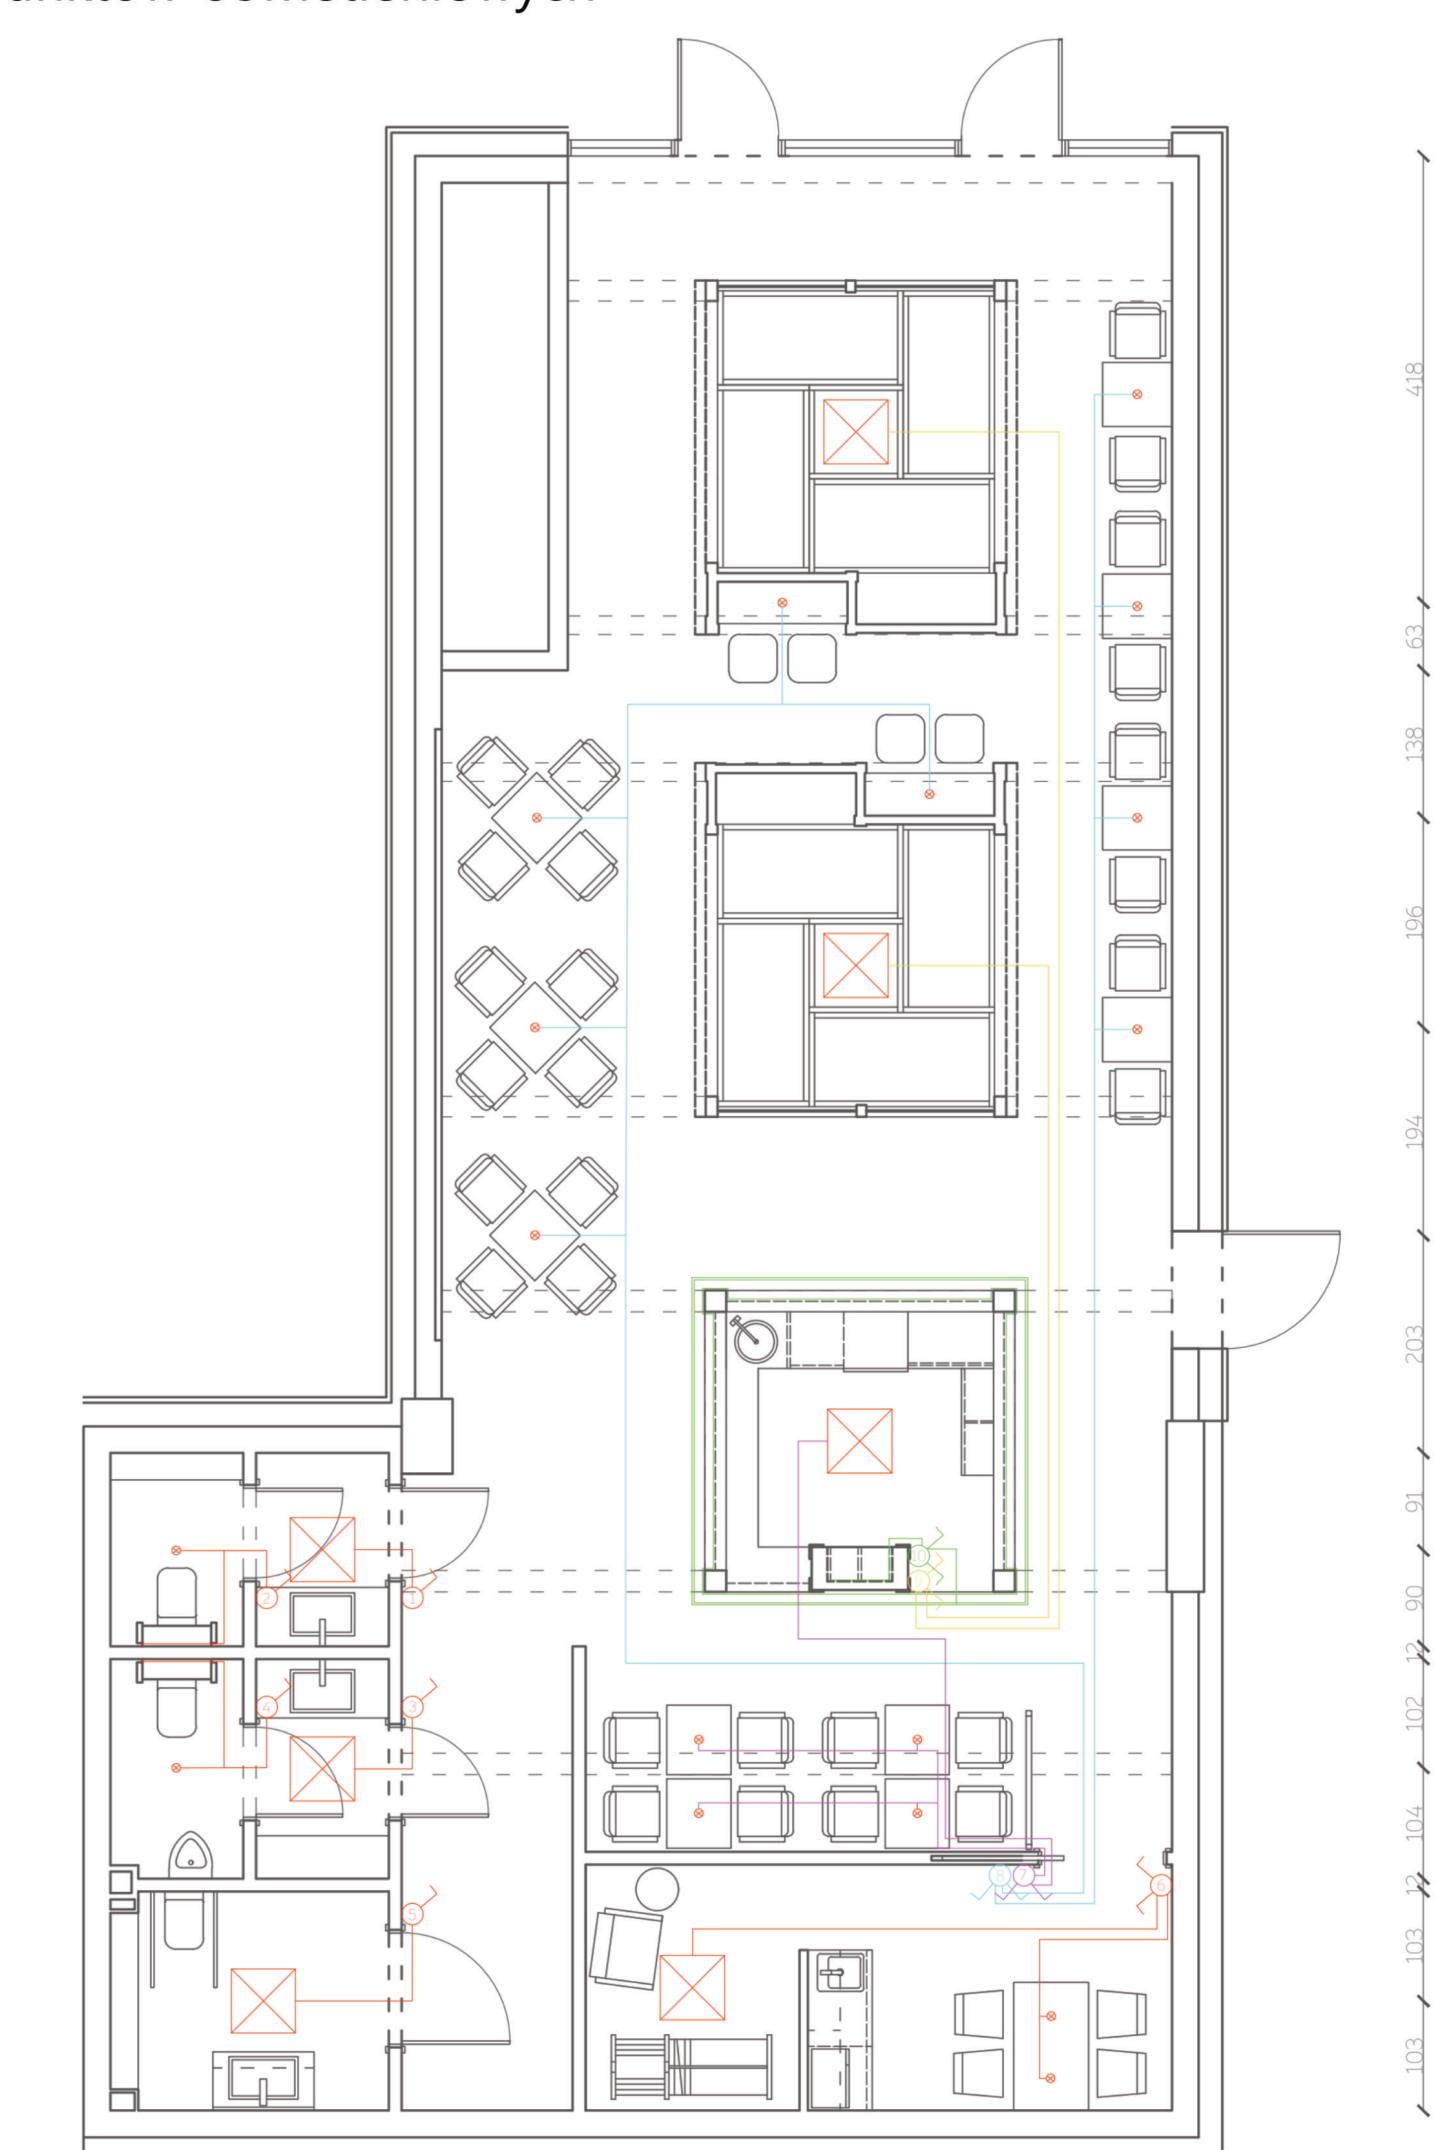

Skala 1:50

